

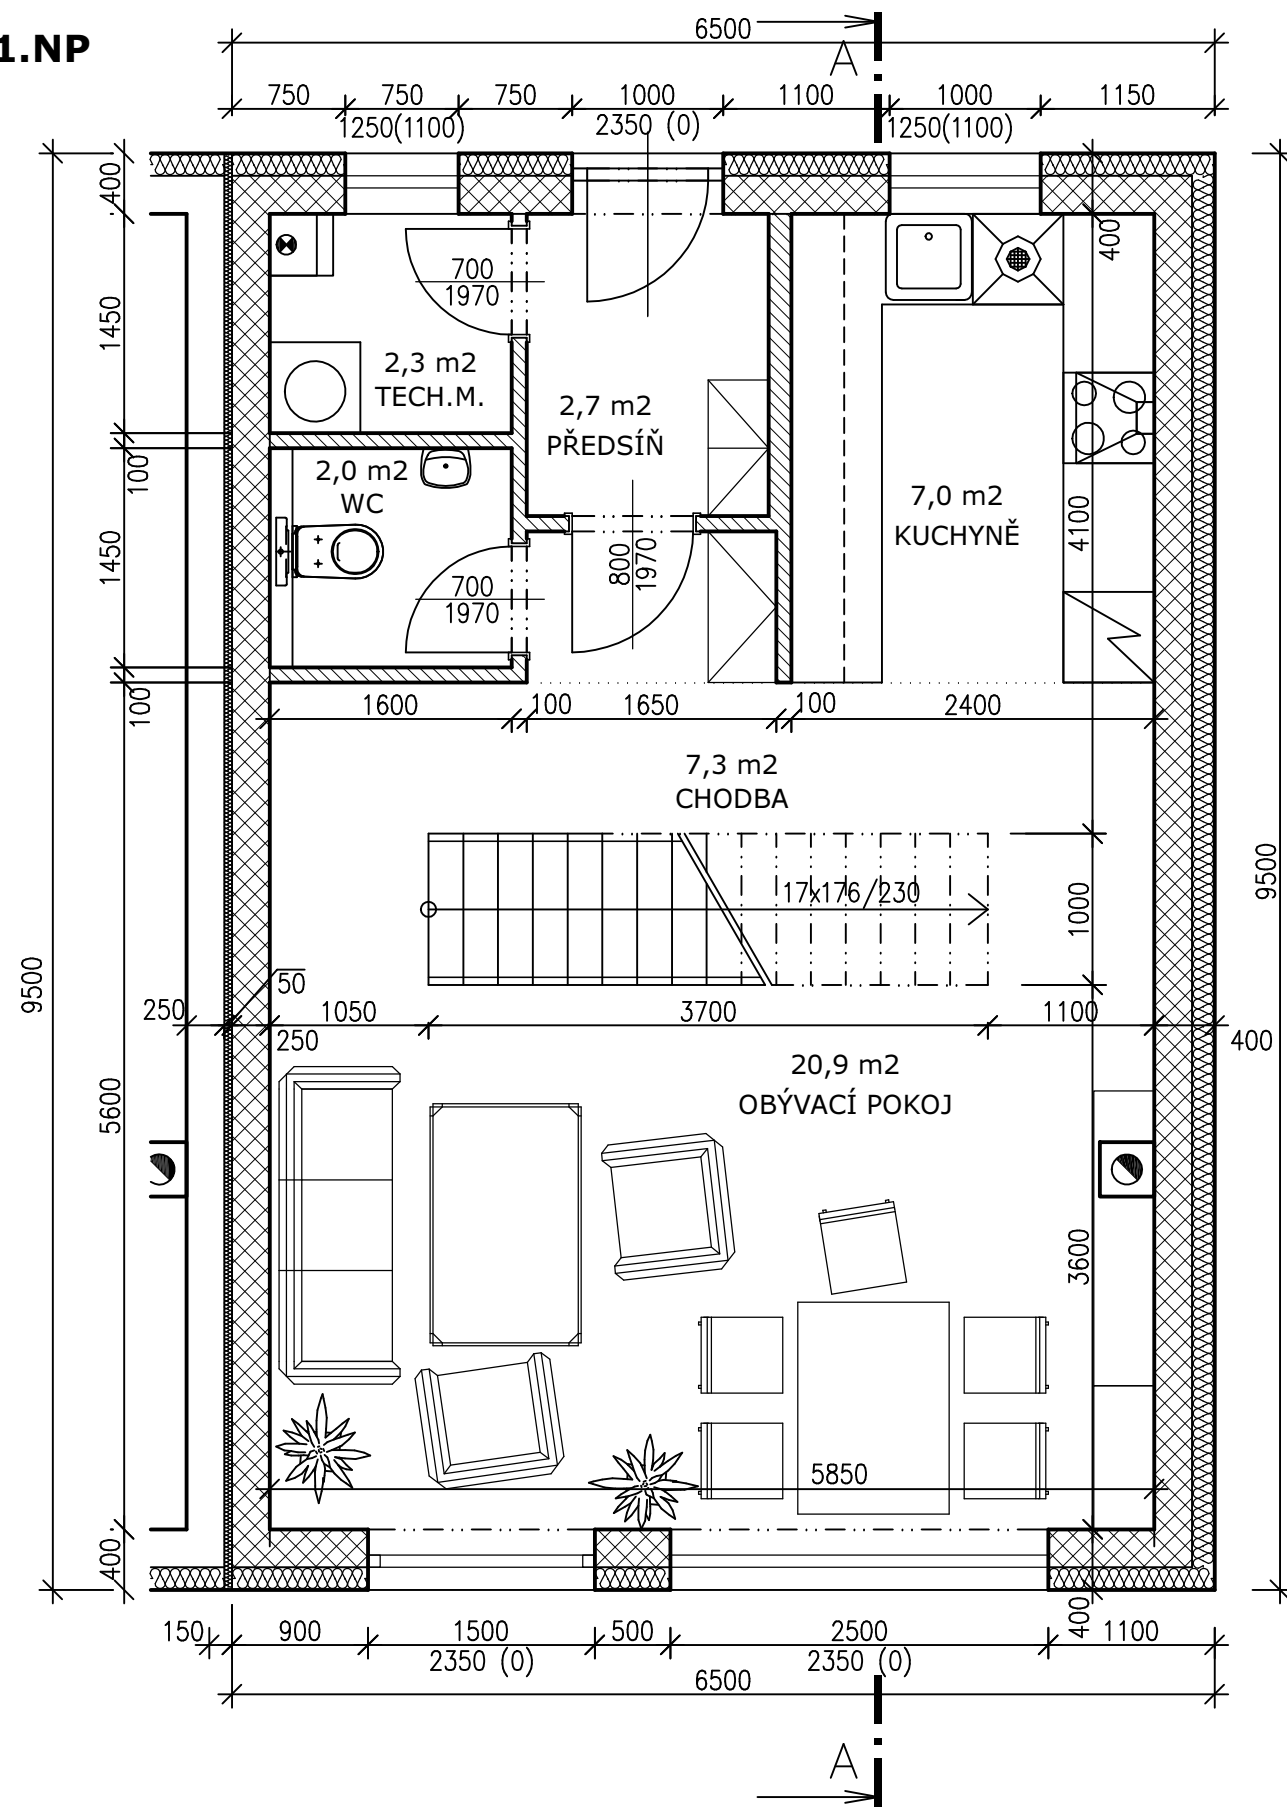


1.NP

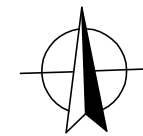

2.NP

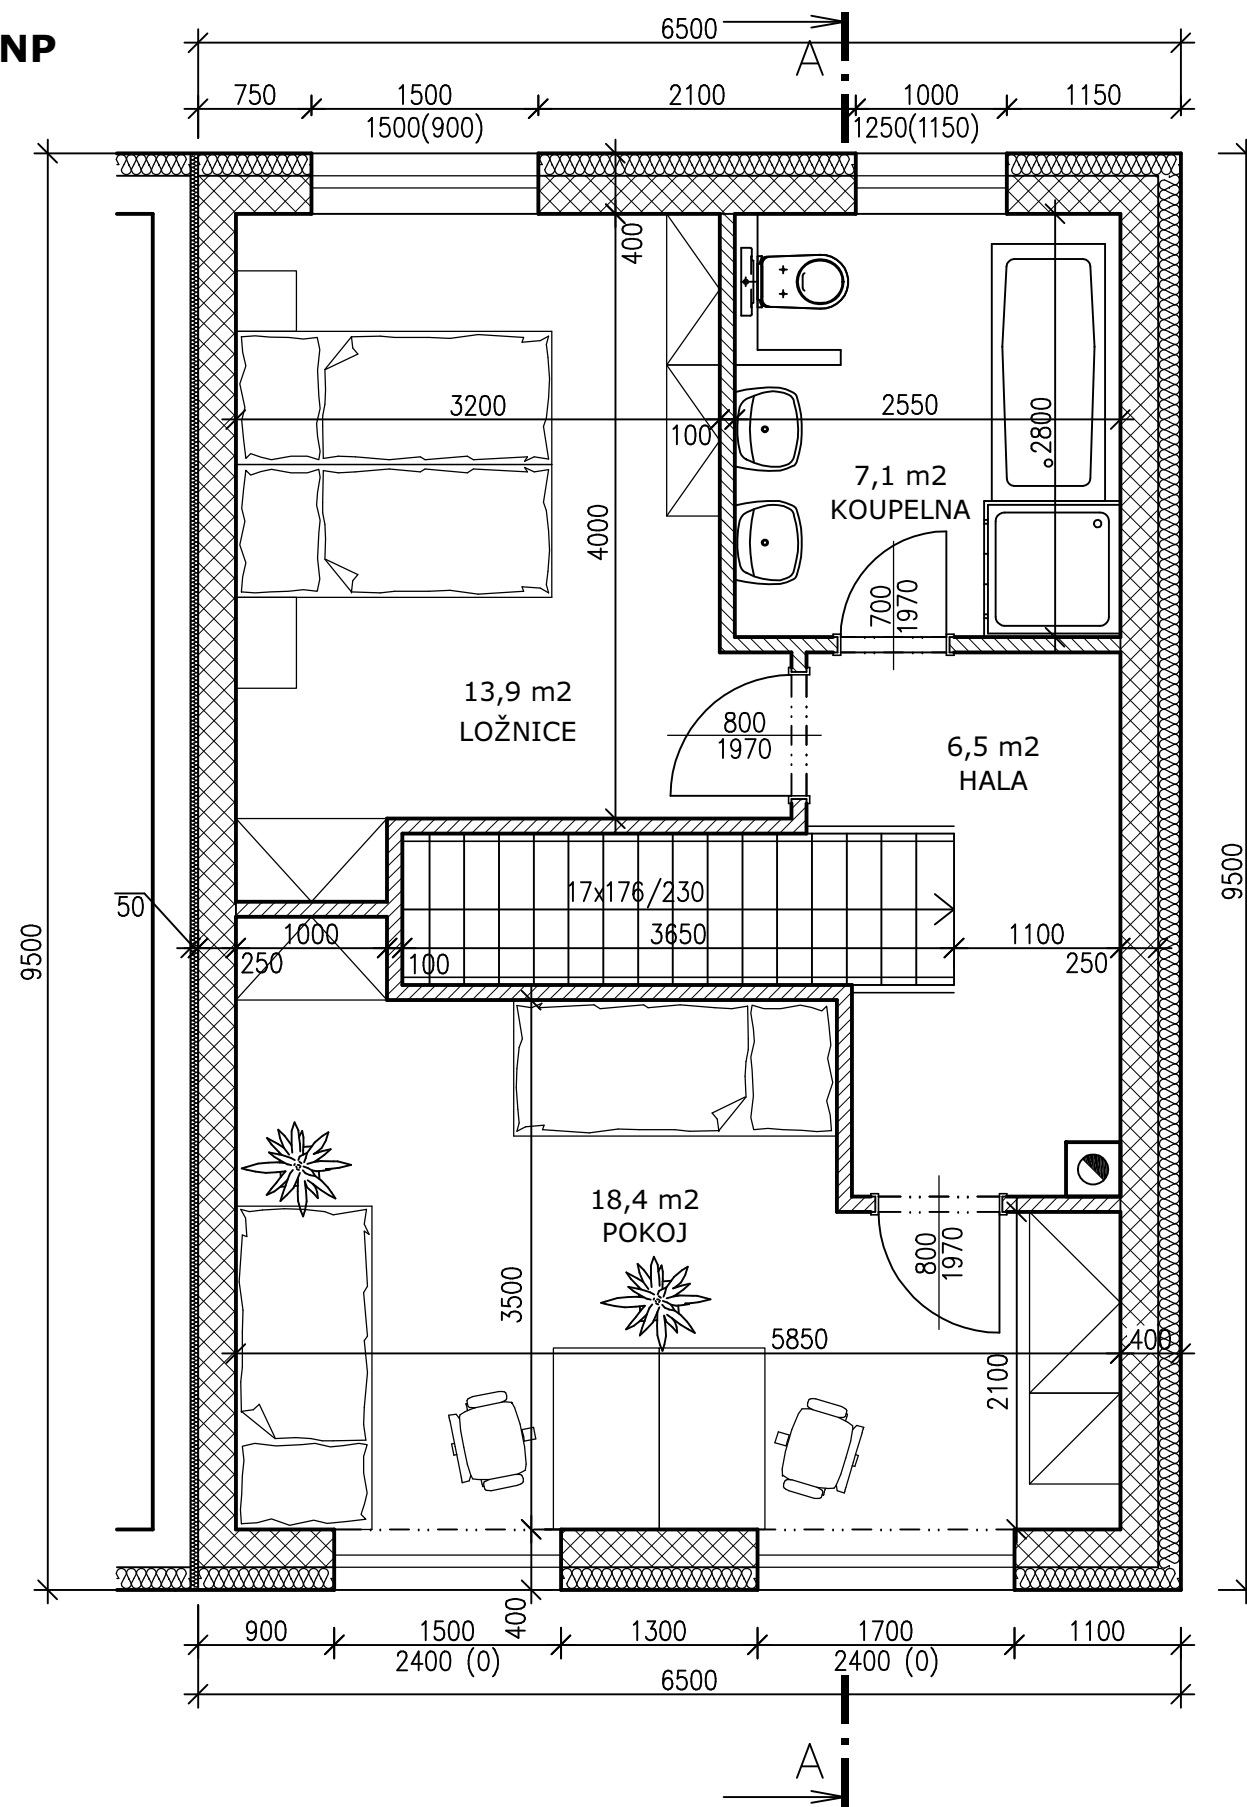

vypracoval: **ING. DAVID MERTL**

akce:

RD 189/14, MÁCHOVKA

obsah:

PŮDORYSY TŘETINY DOMU

datum: **08/2017**

měřítko: **1:50**

č. výkresu:

06