




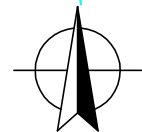
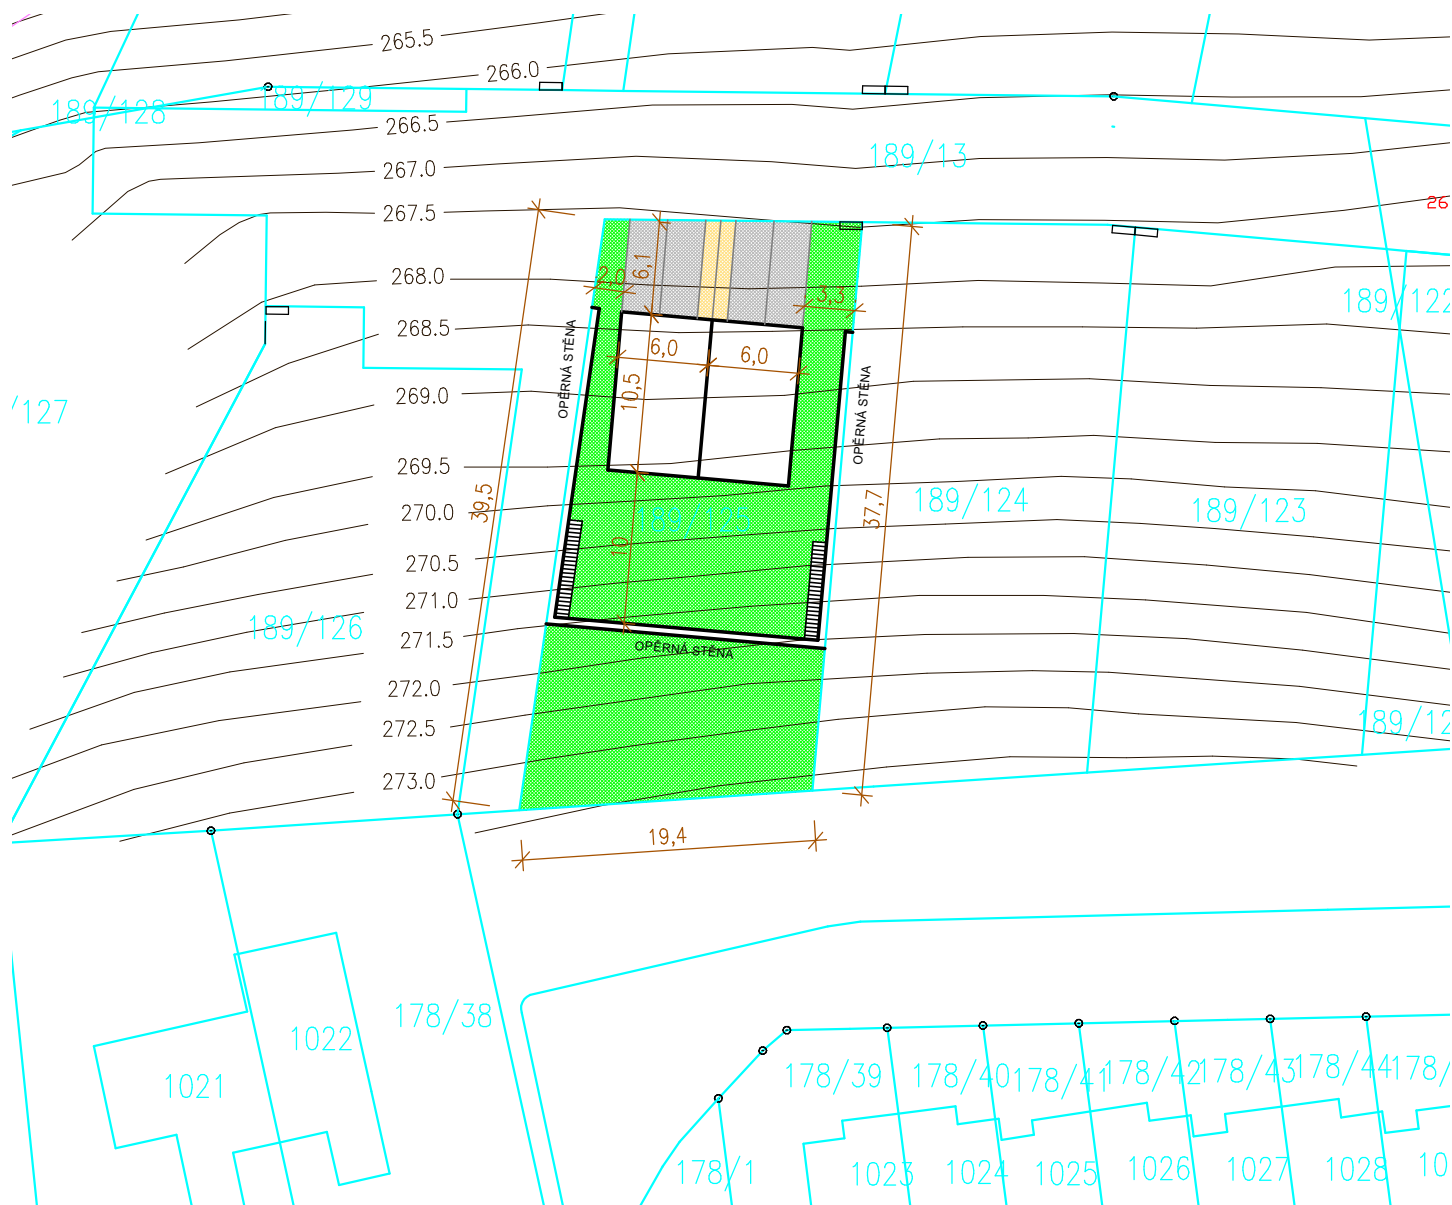


LEGENDA

-  HRANICE STÁVAJÍCÍCH KATASTRÁLNÍCH POZEMKŮ (696 m²)
-  OBRYS NAVRHOVANÉHO DOMU (126 m²)
-  PARKOVACÍ STÁNÍ: ZATRAVNŮVACÍ DLAŽBA (66 m²)
-  CHODNÍK: BETONOVÁ ZÁMKOVÁ DLAŽBA (13 m²)
-  ZATRAVNĚNÍ (449 m²)



vypracoval: **ING. DAVID MERTL**

datum: **21.11.2017**

akce:

měřítko: **1:500**

RODINNÝ DŮM MÁCHOVKA 189/125

obsah:

č. výkresu:

ZASTAVOVACÍ SITUACE

01