

PROJEKTY POZEMNÍCH STAVEB



ING. DAVID MERTL

NA VÝSLUNÍ 292, 267 01 LEVÍN
IČ: 76 49 05 81
DIČ: CZ 7503222210
telefon: 776 069 373
e-mail: david.mertl@centrum.cz

zodpovědný projektant: **ING. DAVID MERTL**
vypracoval: **ING. DAVID MERTL**
investor: **JIRÍ SOLUCEV, NA VÝSLUNÍ 88, 267 01 KRÁLŮV DVŮR - LEVÍN**
místo: **parc.č. 189/125, k.ú. KRÁLŮV DVŮR**
stavba: **RODINNÝ DŮM MÁCHOVKA 189/125**
obsah: **VÝCHODNÍ A ZÁPADNÍ POHLED**

paré:
stupeň projektu: **DSP**
stav. objekt: **RD**
datum: **02/2018**
zakázka: **18006**
mřížko: **1:100**
část: **STAVEBNÍ D.1.1**
č. výkresu: **10**

Dokumentace je chráněna autorským právem a nesmí se rozmnožovat a poskytovat třetím osobám bez souhlasu autorů nebo investora

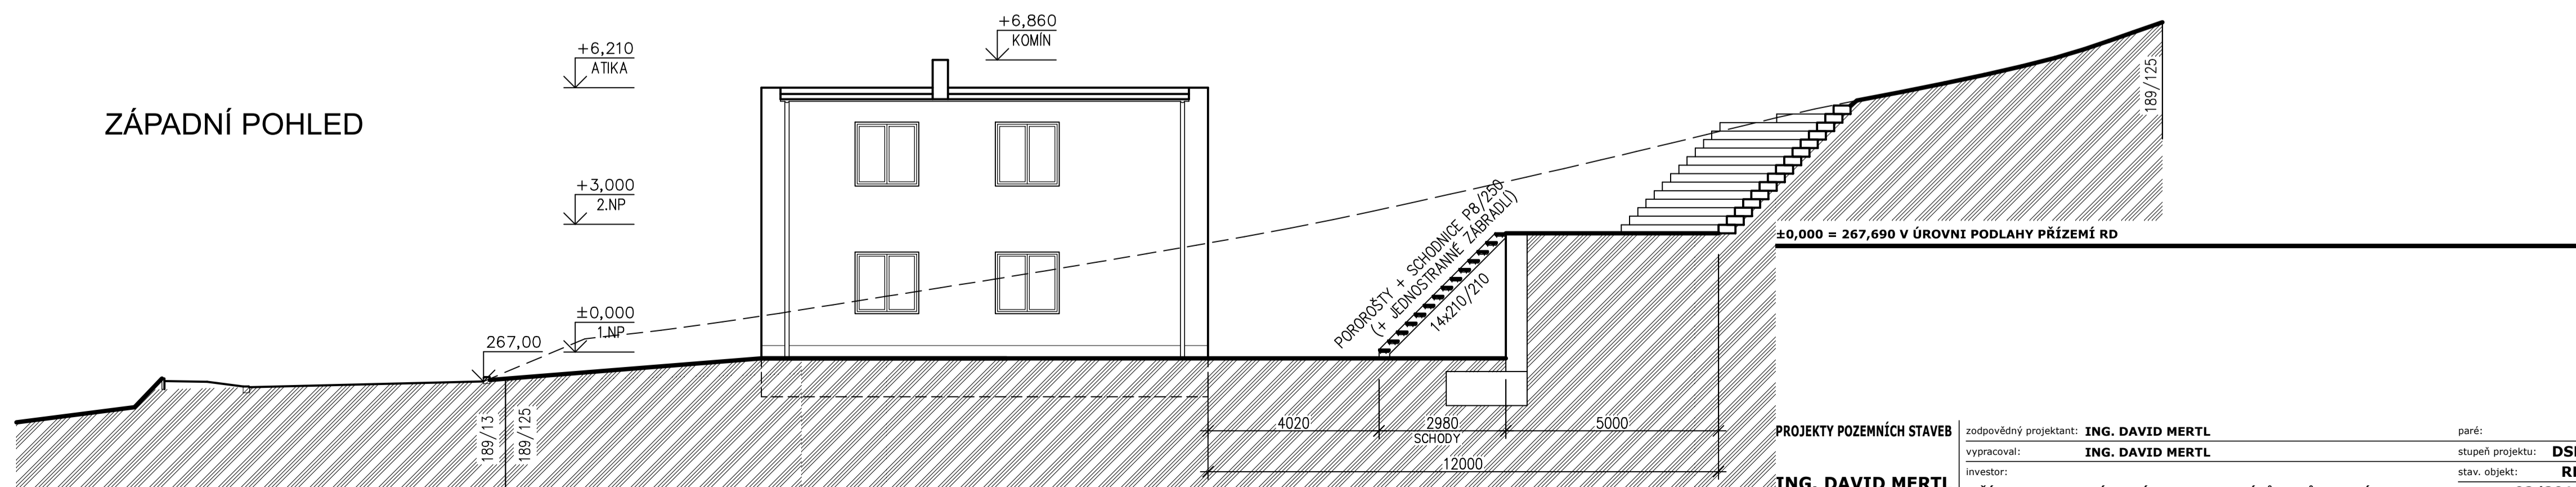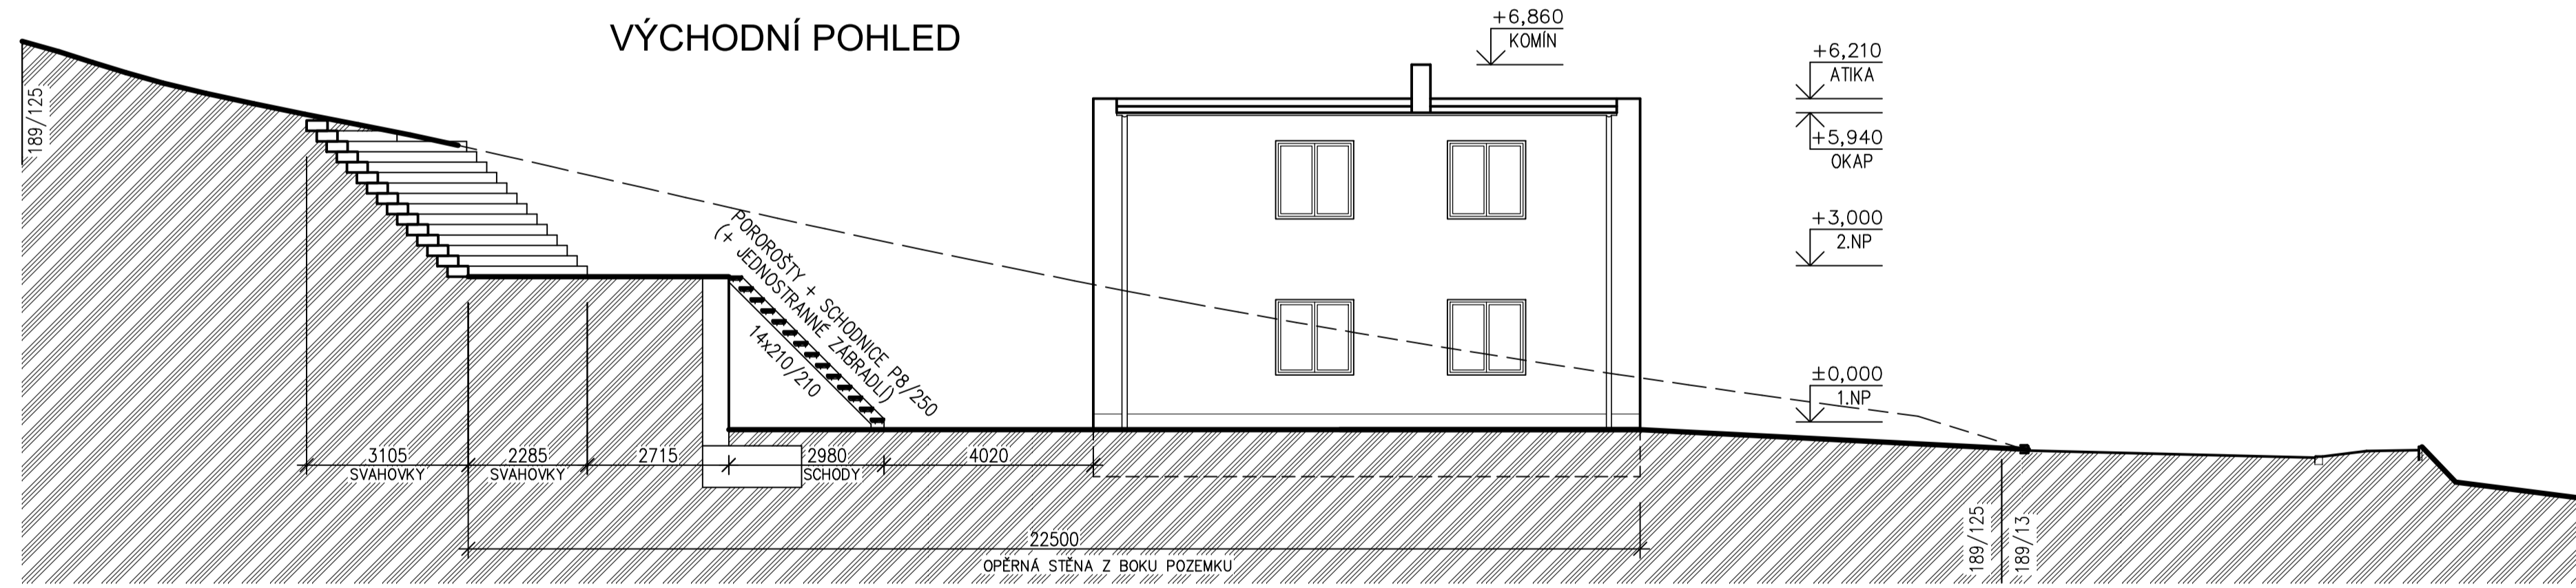

PROJEKTY POZEMNÍCH STAVEB

ING. DAVID MERTL

NA VÝSLUNÍ 292, 267 01 LEVÍN
IČ: 76 49 05 81
DIČ: CZ 7503222210
telefon: 776 069 373
e-mail: david.mertl@centrum.cz

zodpovědný projektant: **ING. DAVID MERTL**
vypracoval: **ING. DAVID MERTL**
investor: **JIRÍ SOLUCEV, NA VÝSLUNÍ 88, 267 01 KRÁLŮV DVŮR - LEVÍN**
místo: **parc.č. 189/125, k.ú. KRÁLŮV DVŮR**
stavba: **RODINNÝ DŮM MÁCHOVKA 189/125**
obsah: **VÝCHODNÍ A ZÁPADNÍ POHLED**

paré:
stupeň projektu: **DSP**
stav. objekt: **RD**
datum: **02/2018**
zakázka: **18006**
mřížko: **1:100**
část: **STAVEBNÍ D.1.1**
č. výkresu: **10**

Dokumentace je chráněna autorským právem a nesmí se rozmnožovat a poskytovat třetím osobám bez souhlasu autorů nebo investora